


ELEAWCJA FRONTOWA : PÓŁNOCNA skala 1:100

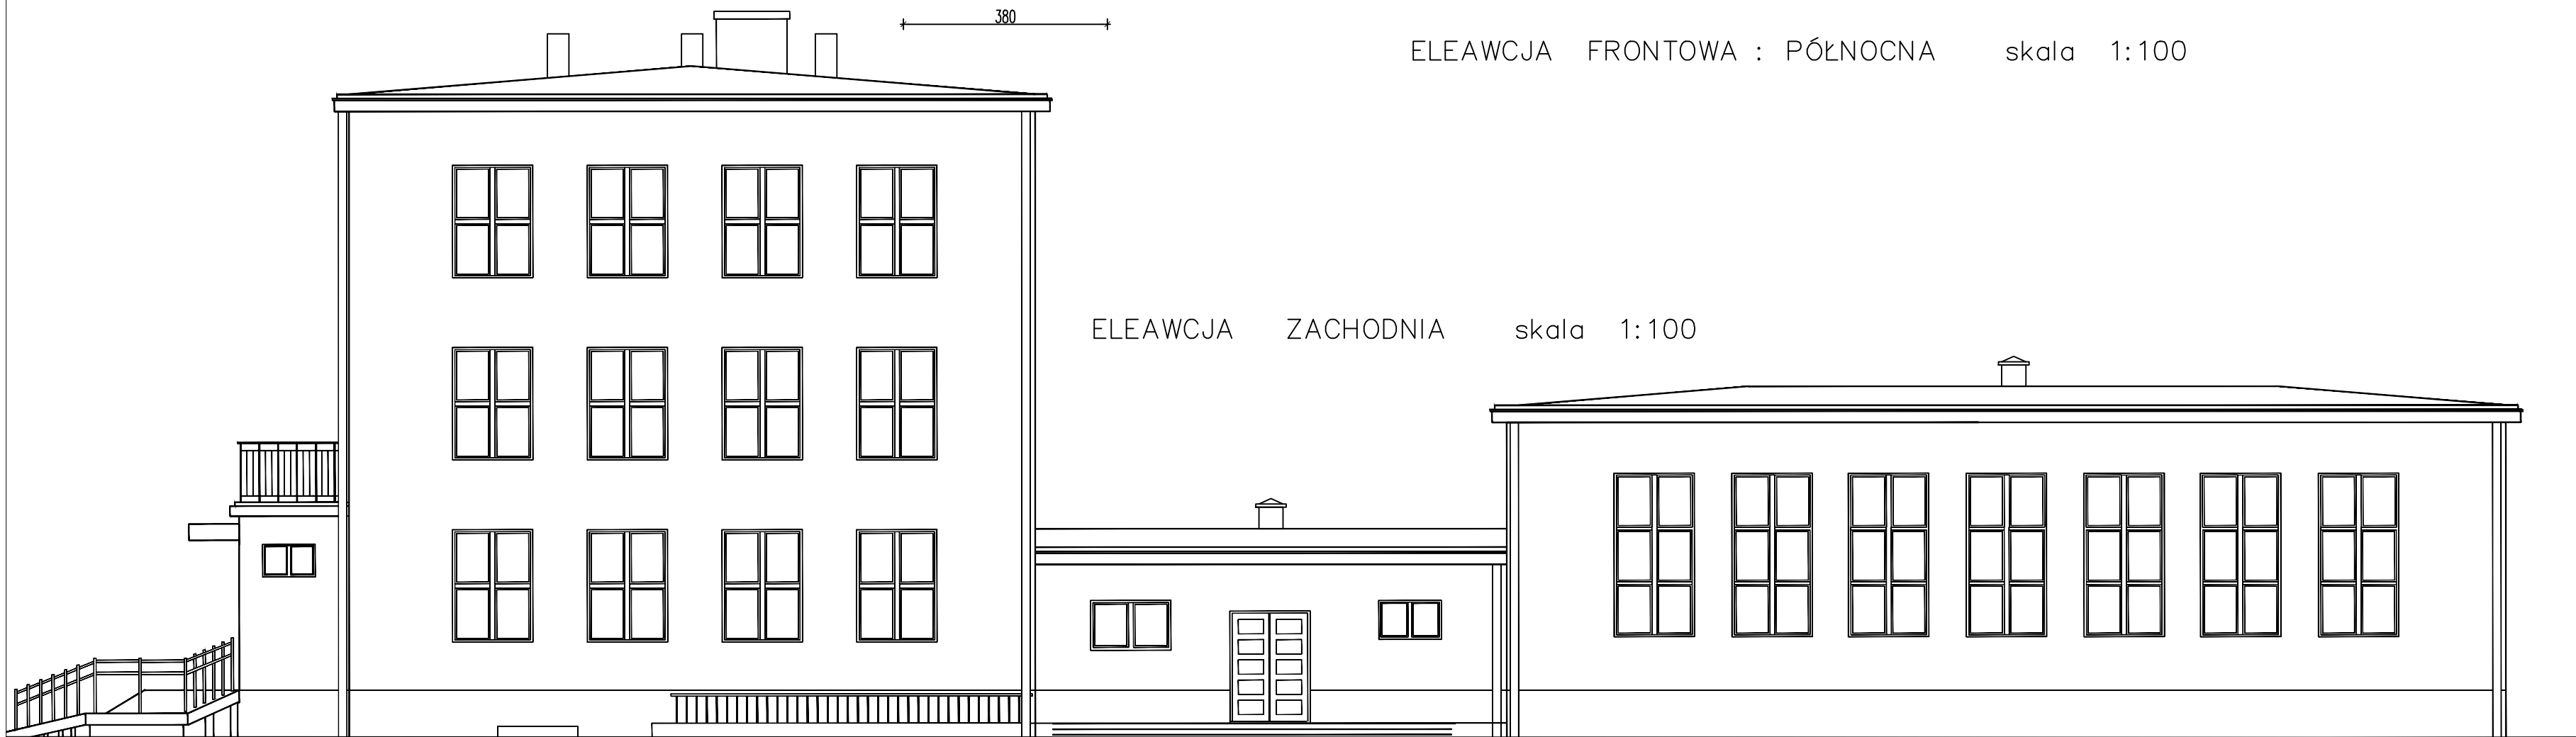

ELEAWCJA ZACHODNIA skala 1:100

OBSŁUGA PROCESU BUDOWLANEGO LUCYNA AWIER 15-275 BIAŁYSTOK UL. M.SKŁODOWSKIEJ-CURIE 19/13 e.mail: lma@o2.plkom.: +48 888 018 489			
TEMAT:	REMONT DACHU BUDYNKU PRZY UL. ŻŁOTEJ 4 W BIAŁYMSTOKU NA DZIAŁCE O NR GEOD. 420		
INWESTOR:	Centrum Edukacji Nauczycieli 15-016 Białystok ul. Żłota 4	podpis	
ARCHITEKTURA	mgr inż. arch. Lucyna Awier BI/77/98,PDL/BO/0170/06		
INSTALACJE ELEKTRYCZNE	mgr inż. Wojciech Grudziński BI/138/92,PDL/IE/0416/01		
INWENTARYZACJA ELEWACJA PN i ZACH			
SKALA	1:100	Rys. 4i	DATA : 10.04.2015
PROJEKT CHRONIONY PRAWEM AUTORSKIM Dz. U. nr 24 z 23 lutego 1994r. poz.83 WSZELKIE ZMIANY, POWIELANIE, WYKORZYSTYWANIE BEZ ZGODY AUTORA ZABRONIONE !			