


PRZEKRÓJ A-A skala 1:50

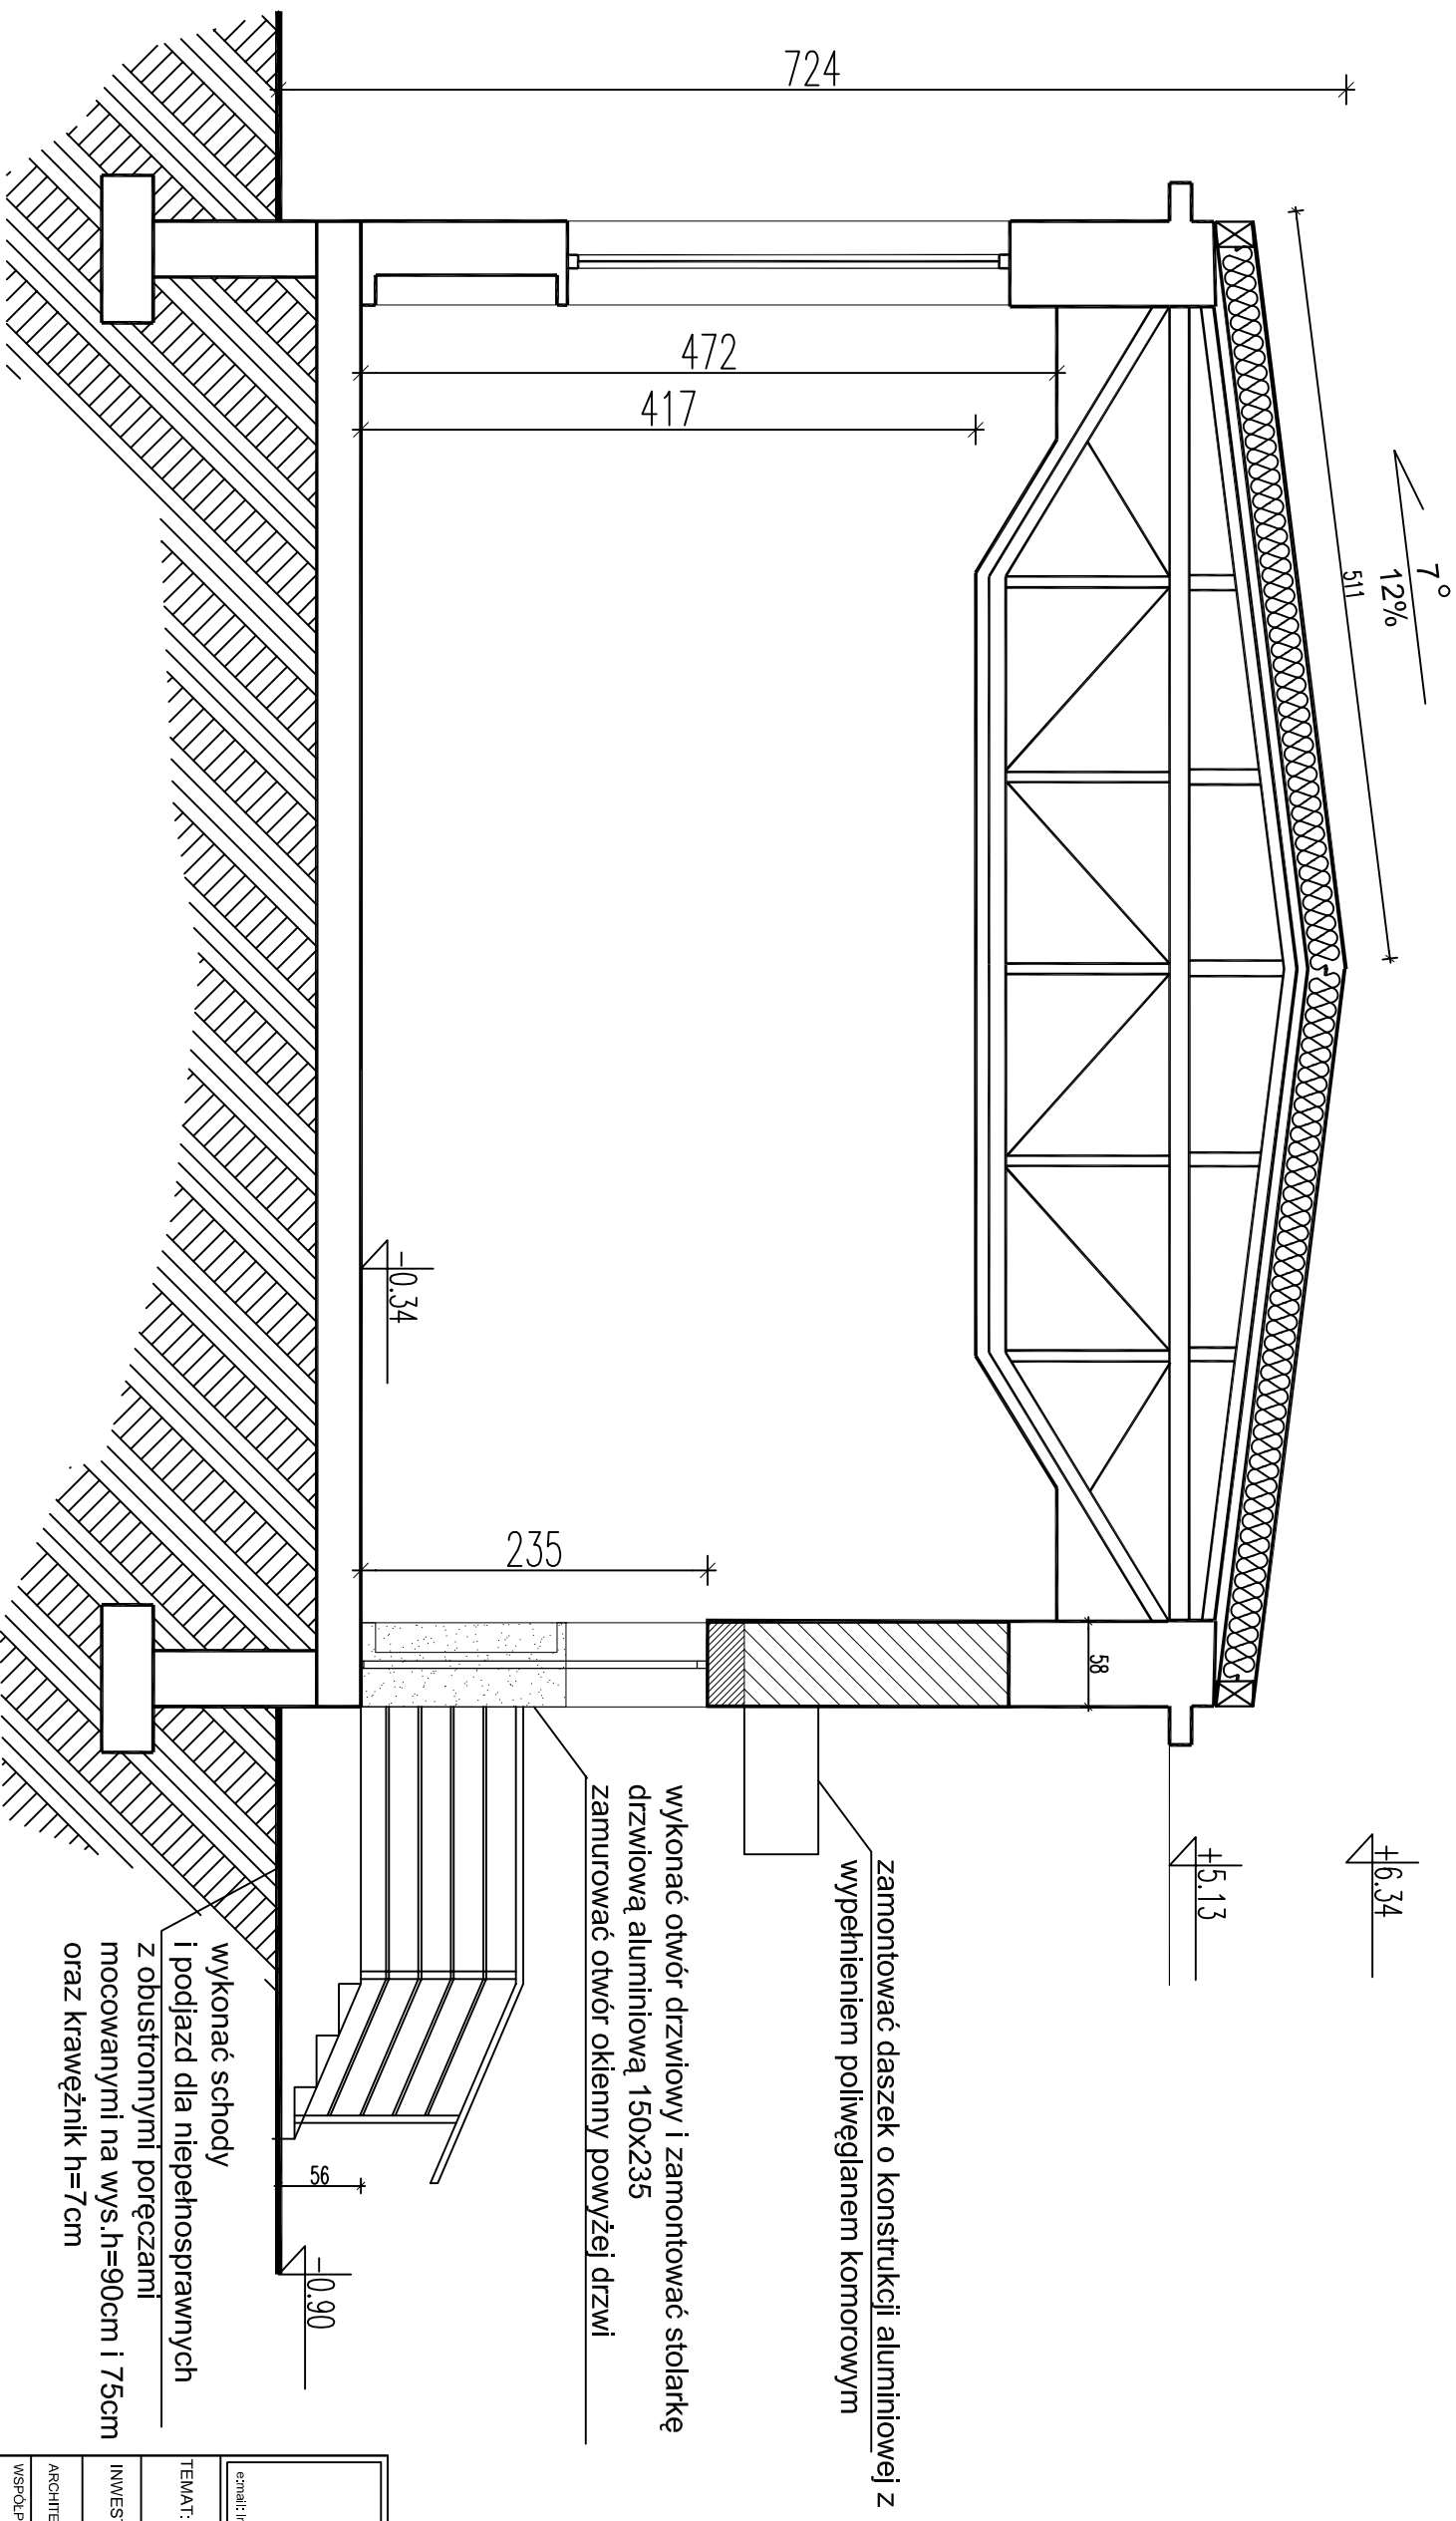

Obsługa procesu budowlanego Lucyna Awier 15-275 Białystok ul. M. Skłodowskiej-Curie 19/13 e-mail: lma@o2.pl kom.: +48 898 018 488			
TEMAT:	ZAMUROWANIE OTWORÓW OKIENNYCH, WYKONANIE PRZEWI EWAKUACYJNYCH ORAZ ROZBUDOWA O SCHODY WIEJSKOWE I PROJEKT DLA NIEPEŁNOSPRAWNYCH NA DZIAŁCE O NR GEOL. 420		
INWESTOR:	Centrum Edukacji Naukowej ul. Złota 4		podpis
ARCHITEKTURA	mgr inż. arch. Jan Hahn BI/11/87 PD-0075		
WSPÓŁPRACĄ	mgr inż. arch. Lucyna Awier		
KONSTRUKCJA	mgr inż. Wiesław Krulak BI/139/78 PDL/IS/0735/01		
RZUT PARTERU			
SKALA	1:50	Rys. 2a	DATA : 18.06.2015
PROJEKT CHRONIONY PRAWEM AUTORSKIM Dz. U. nr 24 z 23 lutego 1994r. poz.83 WSZELKIE ZMIANY POWIELANIE WYKORZYSTYWANIE BEZ ZGODY AUTORA ZABRONIONE !			