


RZUT PARTERU
skala 1:50

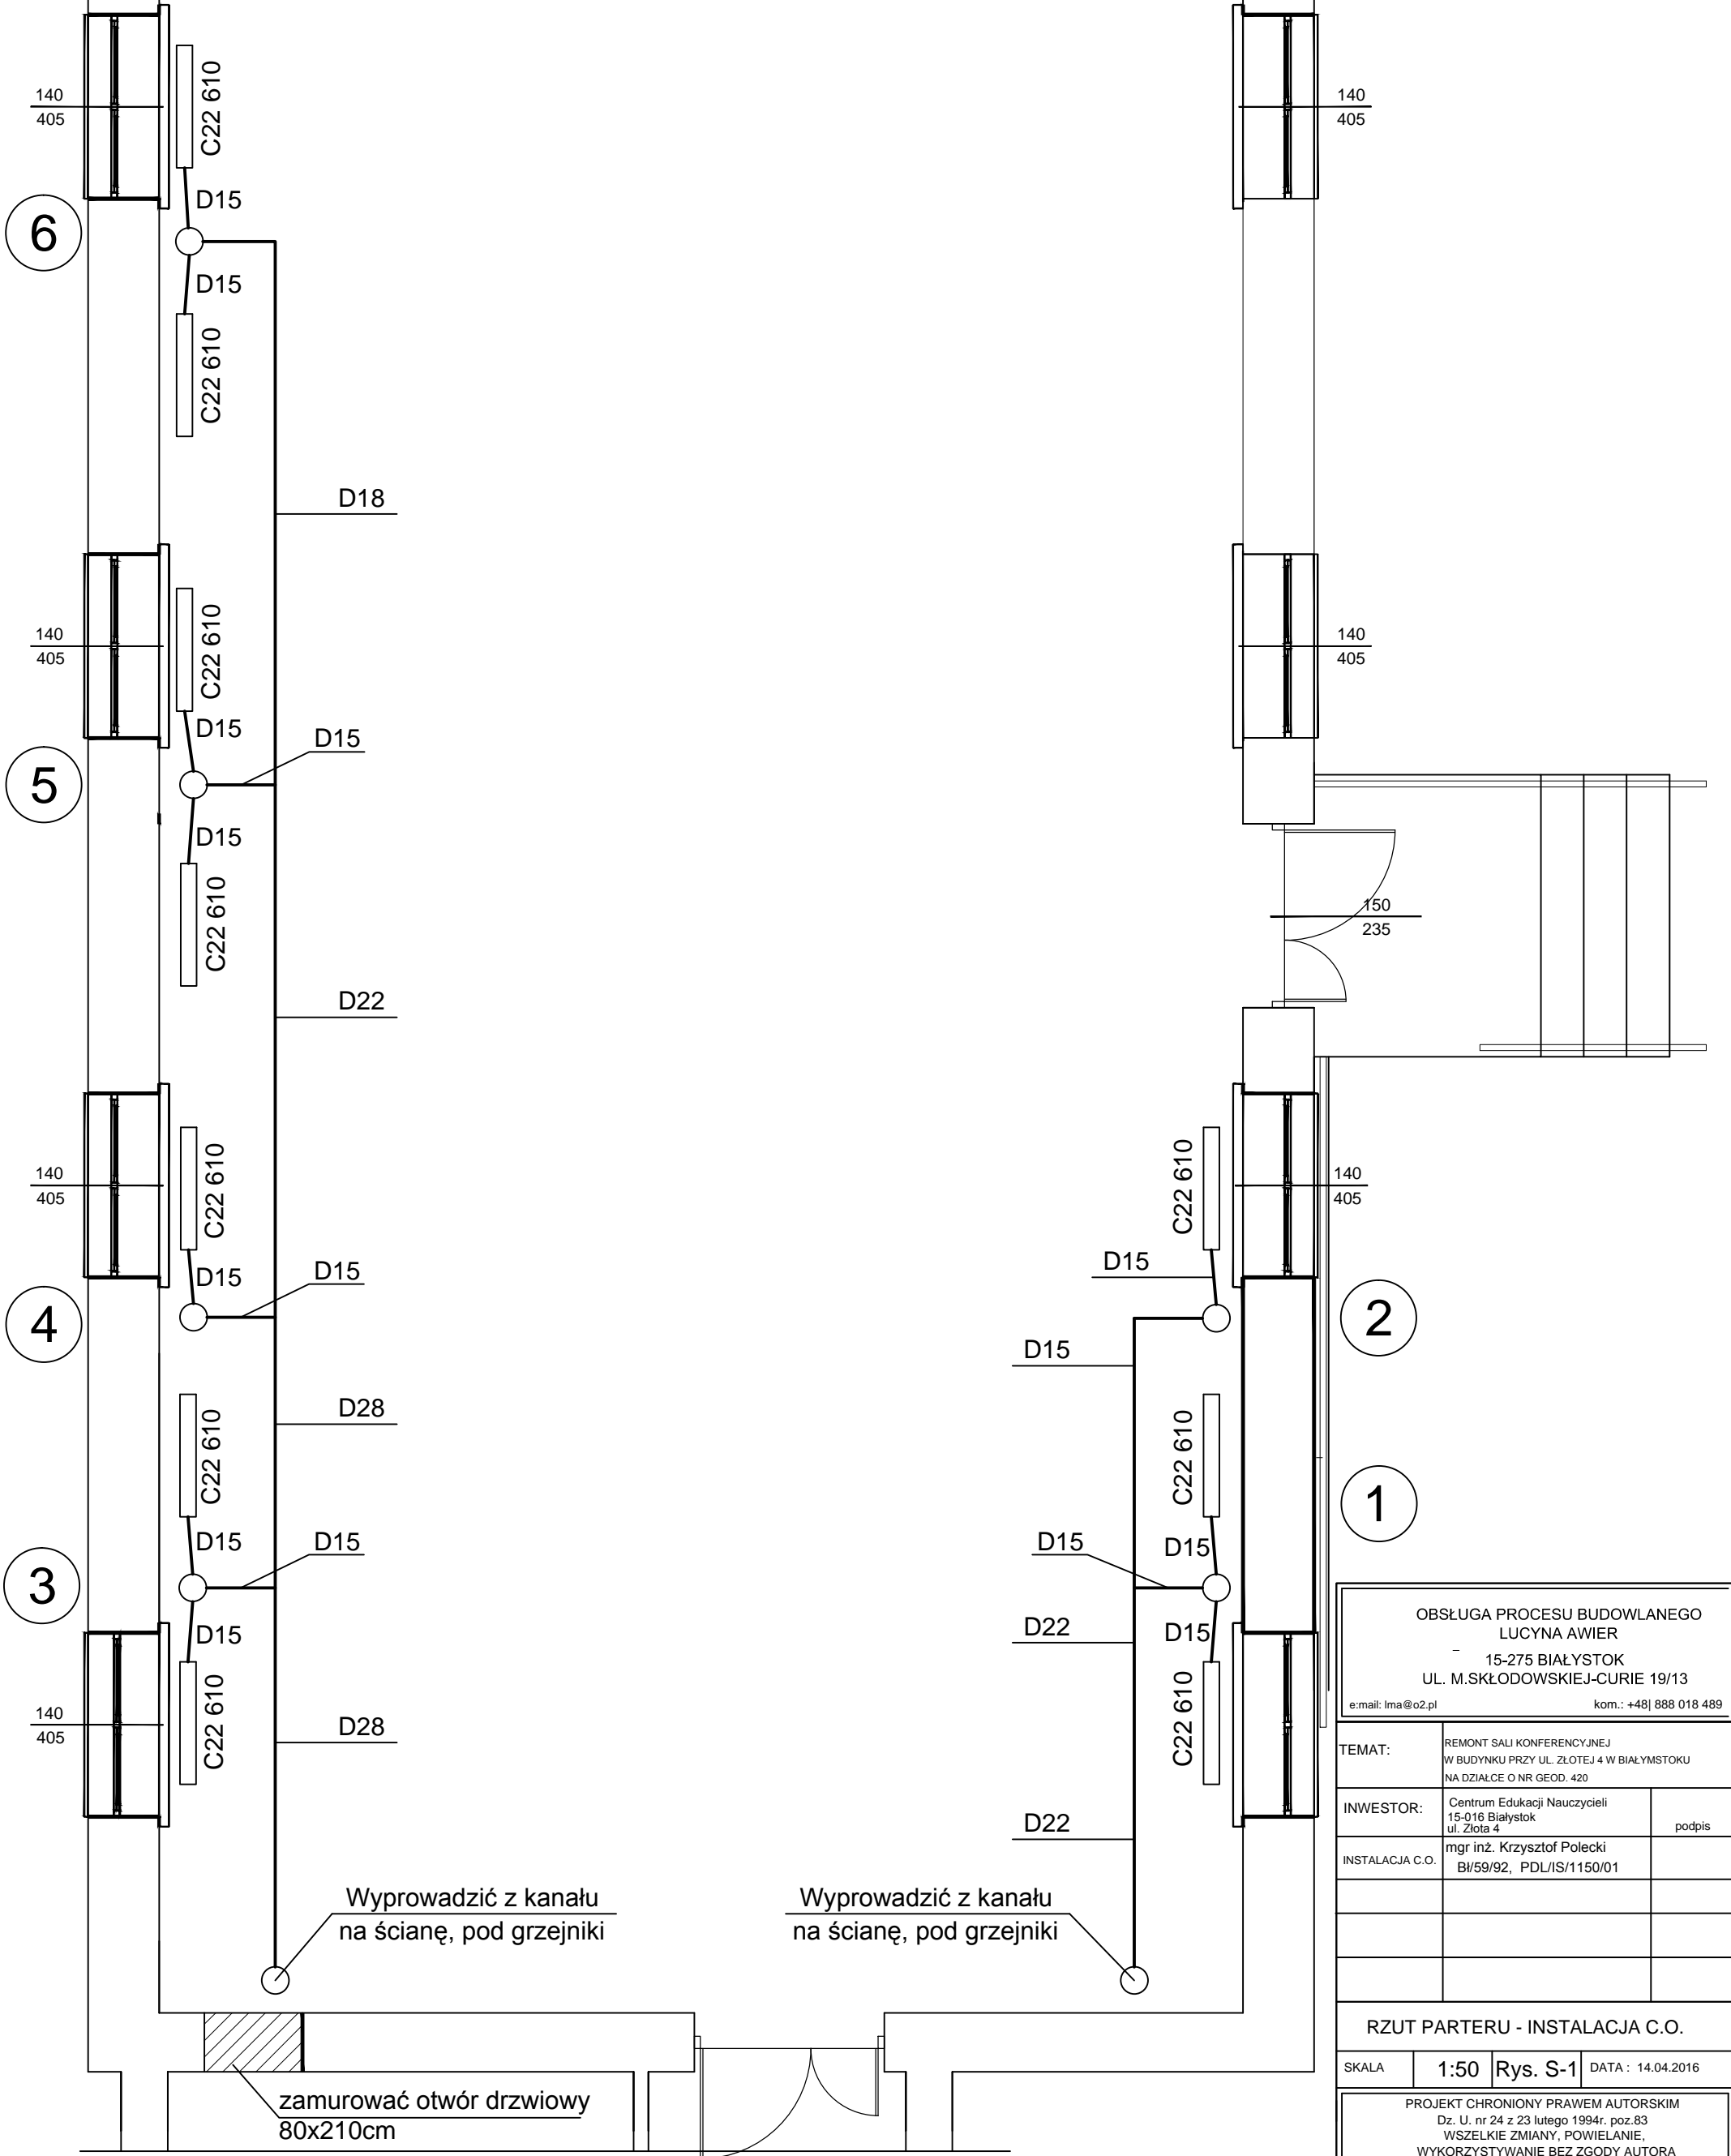

OBSŁUGA PROCESU BUDOWLANEGO LUCYNA AWIER - 15-275 BIAŁYSTOK UL. M.SKŁODOWSKIEJ-CURIE 19/13 e.mail: lma@o2.pl kom.: +48 888 018 489			
TEMAT:		REMONT SALI KONFERENCYJNEJ W BUDYNKU PRZY UL. ŻŁOTEJ 4 W BIAŁYMSTOKU NA DZIAŁCE O NR GEOD. 420	
INWESTOR:		Centrum Edukacji Nauczycieli 15-016 Białystok ul. Żłota 4	podpis
INSTALACJA C.O.		mgr inż. Krzysztof Polecki B/59/92, PDL/IS/1150/01	
RZUT PARTERU - INSTALACJA C.O.			
SKALA	1:50	Rys. S-1	DATA : 14.04.2016
PROJEKT CHRONIONY PRAWEM AUTORSKIM Dz. U. nr 24 z 23 lutego 1994r. poz.83 WSZELKIE ZMIANY, POWIELANIE, WYKORZYSTYWANIE BEZ ZGODY AUTORA ZABRONIONE !			