


ELEWACJA POŁUDNIOWA skala 1:100

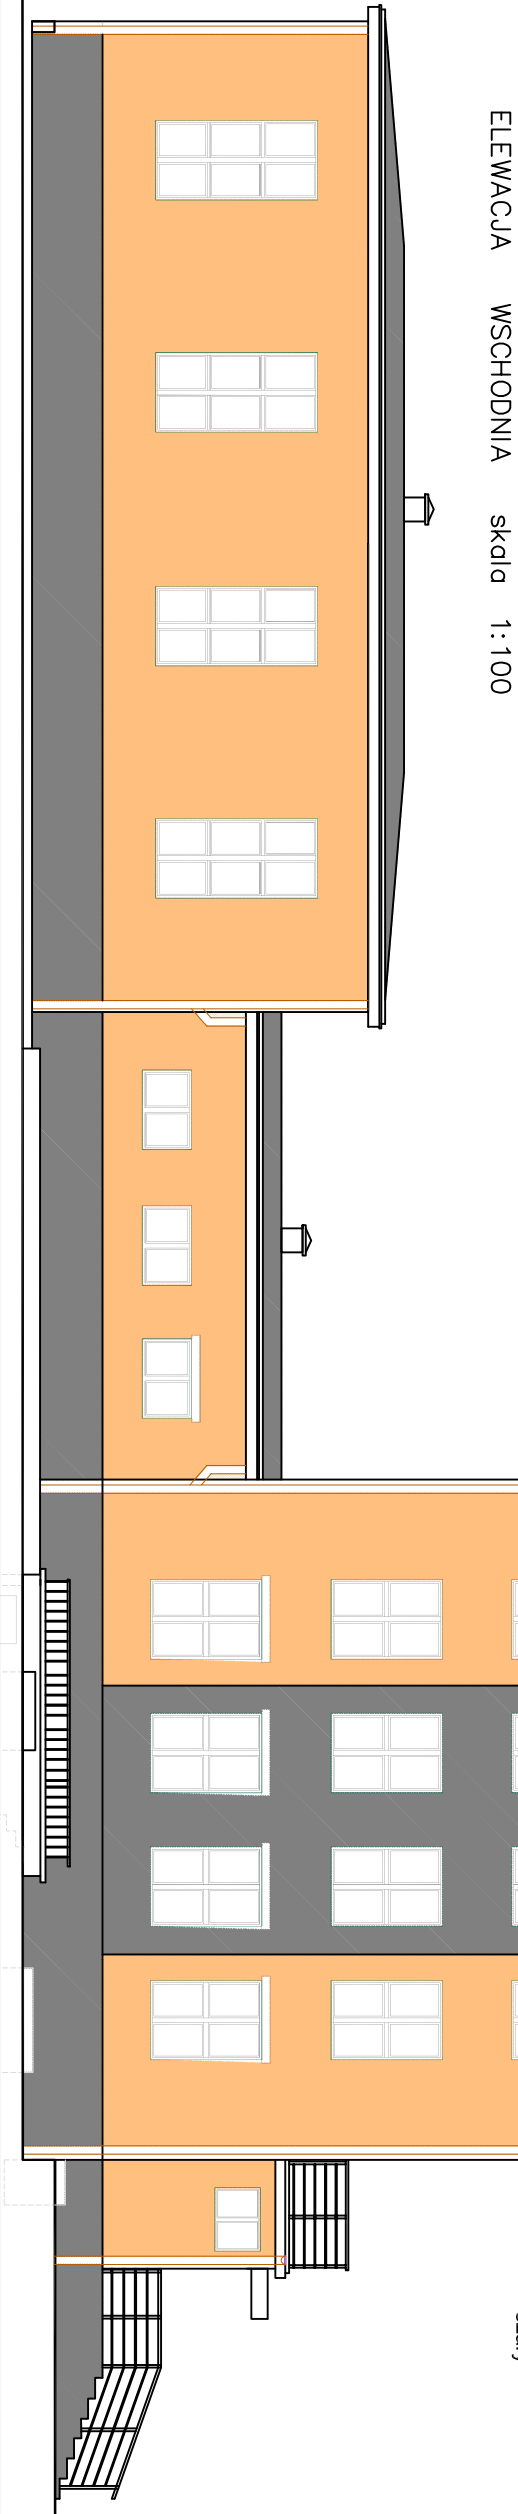

ELEWACJA WSCHODNIA skala 1:100

KOLORY ŚCIAN PONAD COKOŁEM:

- beż 31336 67C1

- wejście główne oraz pasy w szczytach - szary 37301 15C1

KOLOR COKOŁU:

-szary

OBSŁUGA PROCESU BUDOWLANEGO LUCYNA AWIER 15-275 BIAŁYSTOK UL. M.SKŁODOWSKIEJ-CURIE 19/13 e-mail: lna@pocz.pl kom.: +48 888 018 488			
TEMAT:	REKONT DACHU BUDYNKU NA DZIAŁCE O NR DKOŁ. 429		
INWESTOR:	Gminna Eksploatacja Nauczycieli ul. 2009 4 1-0-16 Białystok	podpis	
ARCHITEKTURA:	mgr inż. arch. Lucyna Awier BI/77/98.PD/BJO/01700/6		
INSTALACJE:	mgr inż. Włodzisław Gładziński BI/139/92.PD/IE/041601		
ELEWACJE:			
ELEWACJA PD I WSCH			
SKALA	1:100	Rys. 1	DATA : 18.06.2015
PROJEKT CHRONIONY PRAWEM AUTORSKIM DZ. U. nr 24 z 23 sierpnia 1994r. poz.83 WZKŁADZIE ZAMIAJĄCY POWIĘKSIENIE WYKONANIE ZABRONIONE !			