


ELEWACJA PÓŁNOCNA skala 1:100

KOLORY ŚCIAN PONAD COKŁEM:
- beż 31336 67C1
- wejście główne oraz pasy w szczytach - szary 37301 15C1
KOLOR COKŁU:
- szary



ELEWACJA ZACHODNIA skala 1:100

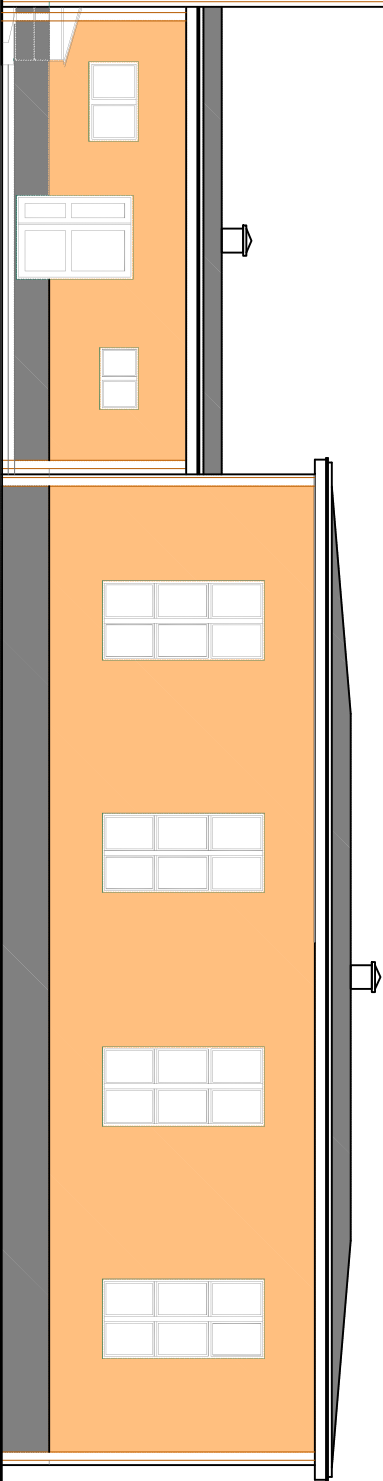

OBSŁUGA PROCESU BUDOWLANEGO LUCYNA AWIER 15-275 BIAŁYSTOK UL. M. SKŁODOWSKIEJ-CURIE 19/13 e-mail: lna@o2.pl kom.: +481 888 018 488	
TEMAT:	REKONT DACHU BUDYNKU I OŚCIEŻNI NA DZIAŁCE O NR CIOD. 429
INWESTOR:	Gminna Eksploatacja Naczelni ul. 2029 4 poddla
ARCHITEKTURA:	mgr inż. arch. Lucyna Awier BI/77/98.PD/BJO/01700/6
INSTALACJE:	mgr inż. Włodzisław Gładziński BI/139/92.PD/IE/041601
ELEWACJE:	

ELEWACJA PN I ZACH

SKALA:	1:100	RYS. Zi	DATA: 18.06.2015
PROJEKT CHRONIONY PRAWEM AUTORSKIM DZ. U. nr 24 z 23 lutego 1994r. poz.83 NADZIEJE ZAMIERZONYE WYKONANIE ZABRONIONE !			