


ELEWACJA WSCHODNIA skala 1:100

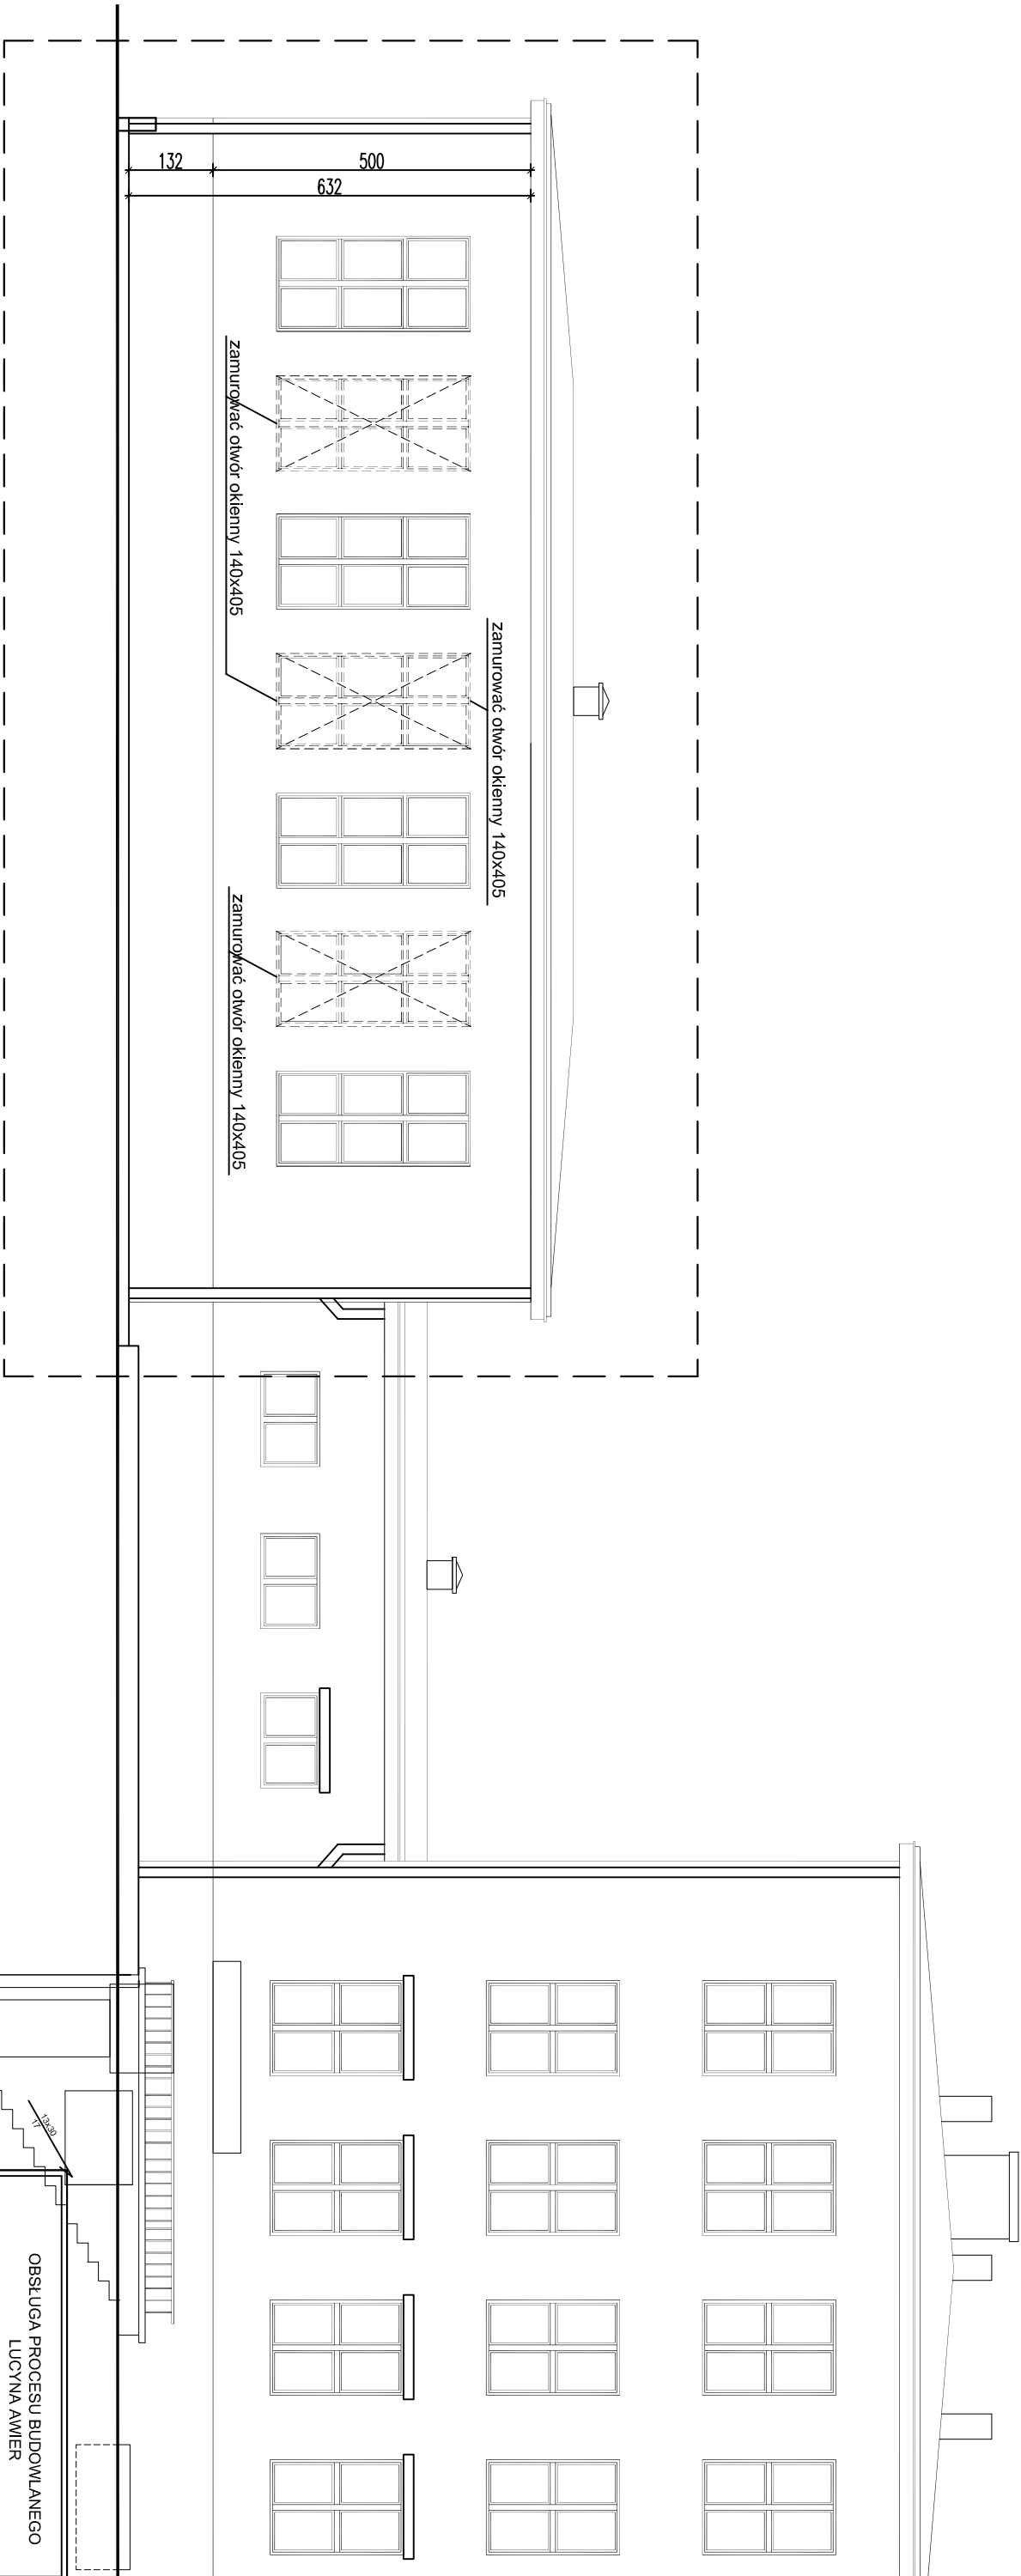

OBSŁUGA PROCESU BUDOWLANEGO LUCYNA AWIER 15-275 BIAŁYSTOK UL. M.SKŁODOWSKIEJ-CURIE 19/13 email: lina@o2.pl kom.: +48 888 018 489			
TEMAT:	ZAMUROWANIE OTWORÓW OKIENNYCH, WYKONANIE BRZWI EWAKUACYJNYCH ORAZ ROZBUDOWA O SCHODY WIEŚCOWIE I PODJAZD DLA NIEPEŁNOSPRAWNYCH MIASTO BIAŁYSTOK, UL. M.SKŁODOWSKIEJ-CURIE 19/13 MADZARCE O NR GEO. 420		
INWESTOR:	Centrum Edukacji Naukowej ul. Złota 3 15-275 Białystok		podpis
ARCHITEKTURA	mgr inż. arch. Jan Hahn BI/11/87 PD-0075		
WSPÓŁPRACUJĄCY	mgr inż. arch. Lucyna Awier		
ELEWACJA PD i WSCH			
SKALA	1:100	Rys. 3a	DATA : 18.06.2015
PROJEKT CHRONIONY PRAWEM AUTORSKIM Dz. U. nr 24 z 23 lutego 1994r. poz.83 WSZELKIE ZMIANY - POWIELANIE WYKORZYSTYWANIE BEZ ZGODY AUTORA ZABRONIONE !			