


ELEWACJA ZACH

skala 1:100

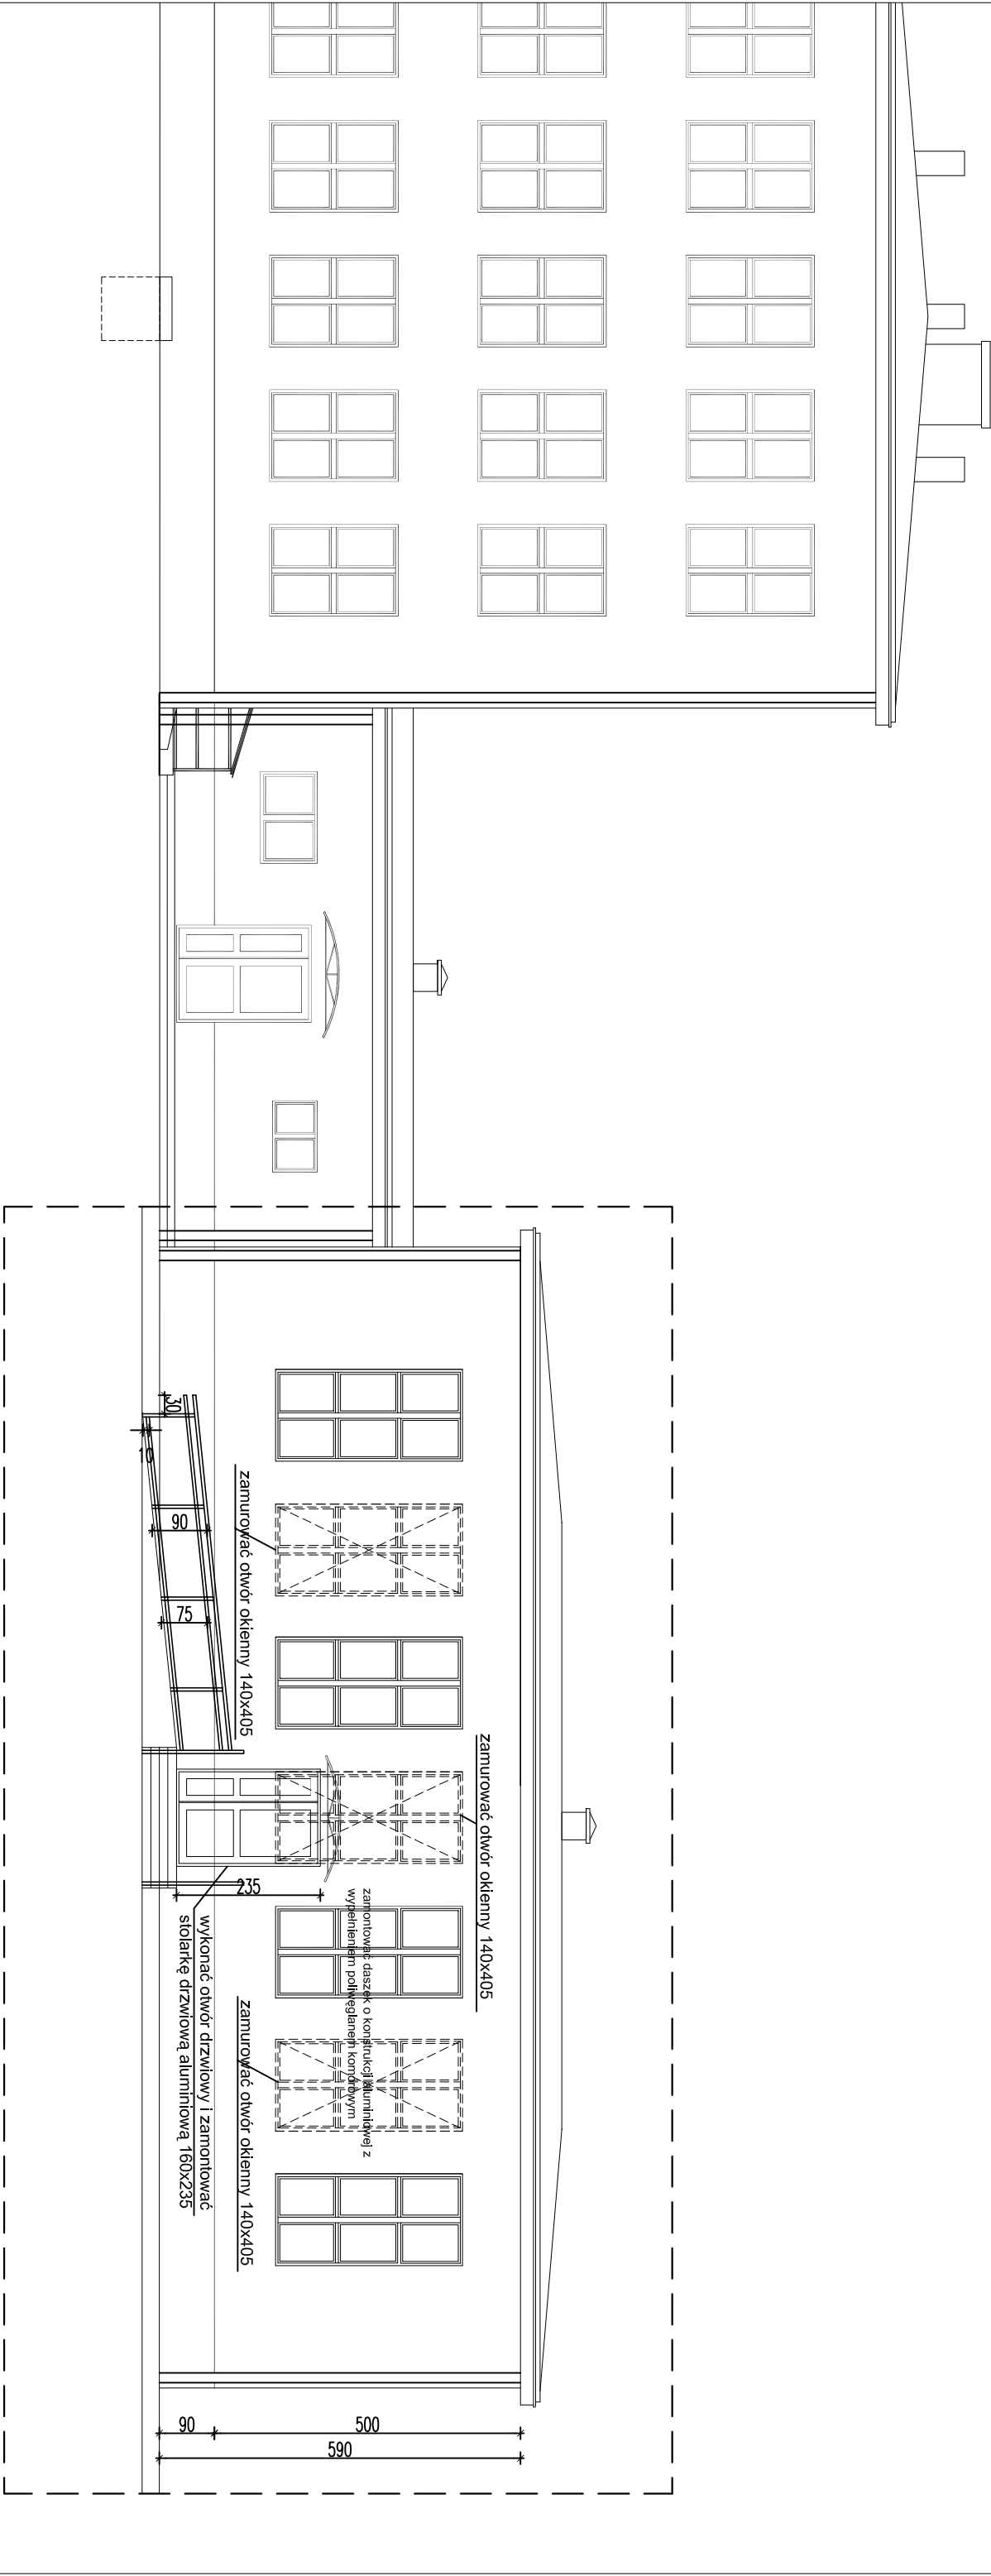

OBSŁUGA PROCESU BUDOWLANEGO LUCYNA AWIER 15-275 BIAŁYSTOK UL. M.SKŁODOWSKIEJ-CURIE 19/13 email: lina@o2.pl kom.: +48 888 018 489			
TEMAT:	ZAMUROWANIE OTWORÓW OKIENNYCH, WYKONANIE PRAC WYKONAWCZYCH ORAZ ROZBUDOWA O SCHODY WISZĄCE, PROJEKTOWANE I WYKONANE NA DZIAŁCE O NR GEO.D. 420 NA OZDACCIE O NR GEO.D. 420		
INWESTOR:	Centrum Edukacji Naukowej/pel 15-016 Białystok ul. Żelazna 4	podpis	
ARCHITEKTURA	mgr inż. arch. Jan Hahn BI/11/87 PD-0075		
WSPÓŁPRACZA	mgr inż. arch. Lucyna Awier		
ELEWACJA PN I ZACH			
SKALA	1:100 Rys. 4a	DATA : 18.06.2015	
PROJEKT CHRONIONY PRAWEM AUTORSKIM Dz. U. nr 24 z 23 lutego 1994r. poz.83 WSZELKIE ZMIANY, POWIĘLNIANIE, WYKORZYSTYWANIE BEZ ZGODY AUTORA ZABRONIONE !			