



szafa nagłośnienia-istn.

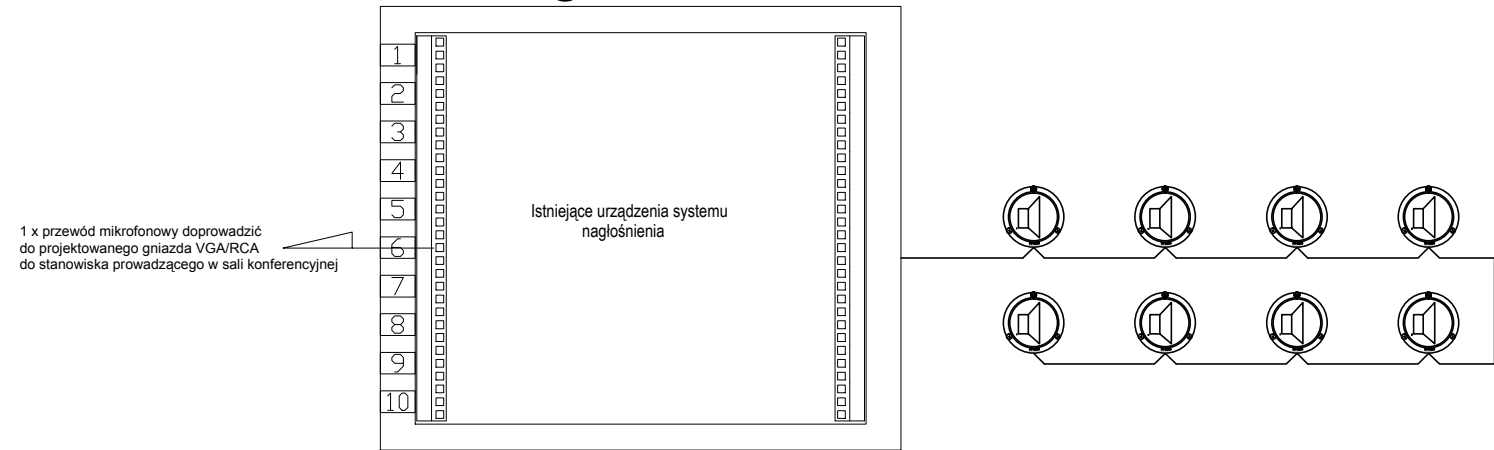

- KABEL GŁOŚNIKOWY OMY2x1,5mm
- KABEL MIKROFONOWY

Objaśnienia:

- 1. Zestawy głośnikowe montować w suficie podwieszanym.
- 2. Zasilanie punktu dystrybucji dźwięku PDD zostało zawarte w części dot. instalacji elektrycznych

 - głośnik sufitowy np. typu LC1-UM06E8

schemat podłączenia projektora multimedialnego (sala konferencyjna)



<div><div><div>Elektroenergetyka</div><div>Sieci</div><div>Instalacje</div><div>Wojciech Grudziński</div></div><div>Projektowanie Urządzeń i Instalacji Elektrycznych ELEKTROENERGETYKA – WOJCIECH GRUDZIŃSKI ul.Modlińska 10/U2,15–066 Białystok,tel.7432630</div></div>			
OBIEKT	REMONT SALI KONFERENCYJNEJ W BUDYNKU CEN W BIAŁYMSTOKU		DATA: KWIECIEŃ 2016
TYTUŁ	RYS.	SCHEMAT IDEOWY INSTALACJA NAGŁOŚNIENIA I AV	NR RYS. 2
WSPÓŁPRACA:	MICHAŁ REDO	SKALA: - - -	PODPIS:
PROJEKTANT	WOJCIECH GRUDZIŃSKI	UPR. NR BŁ 138/92	PODPIS: