


PRZEKRÓJ A-A skala 1:50

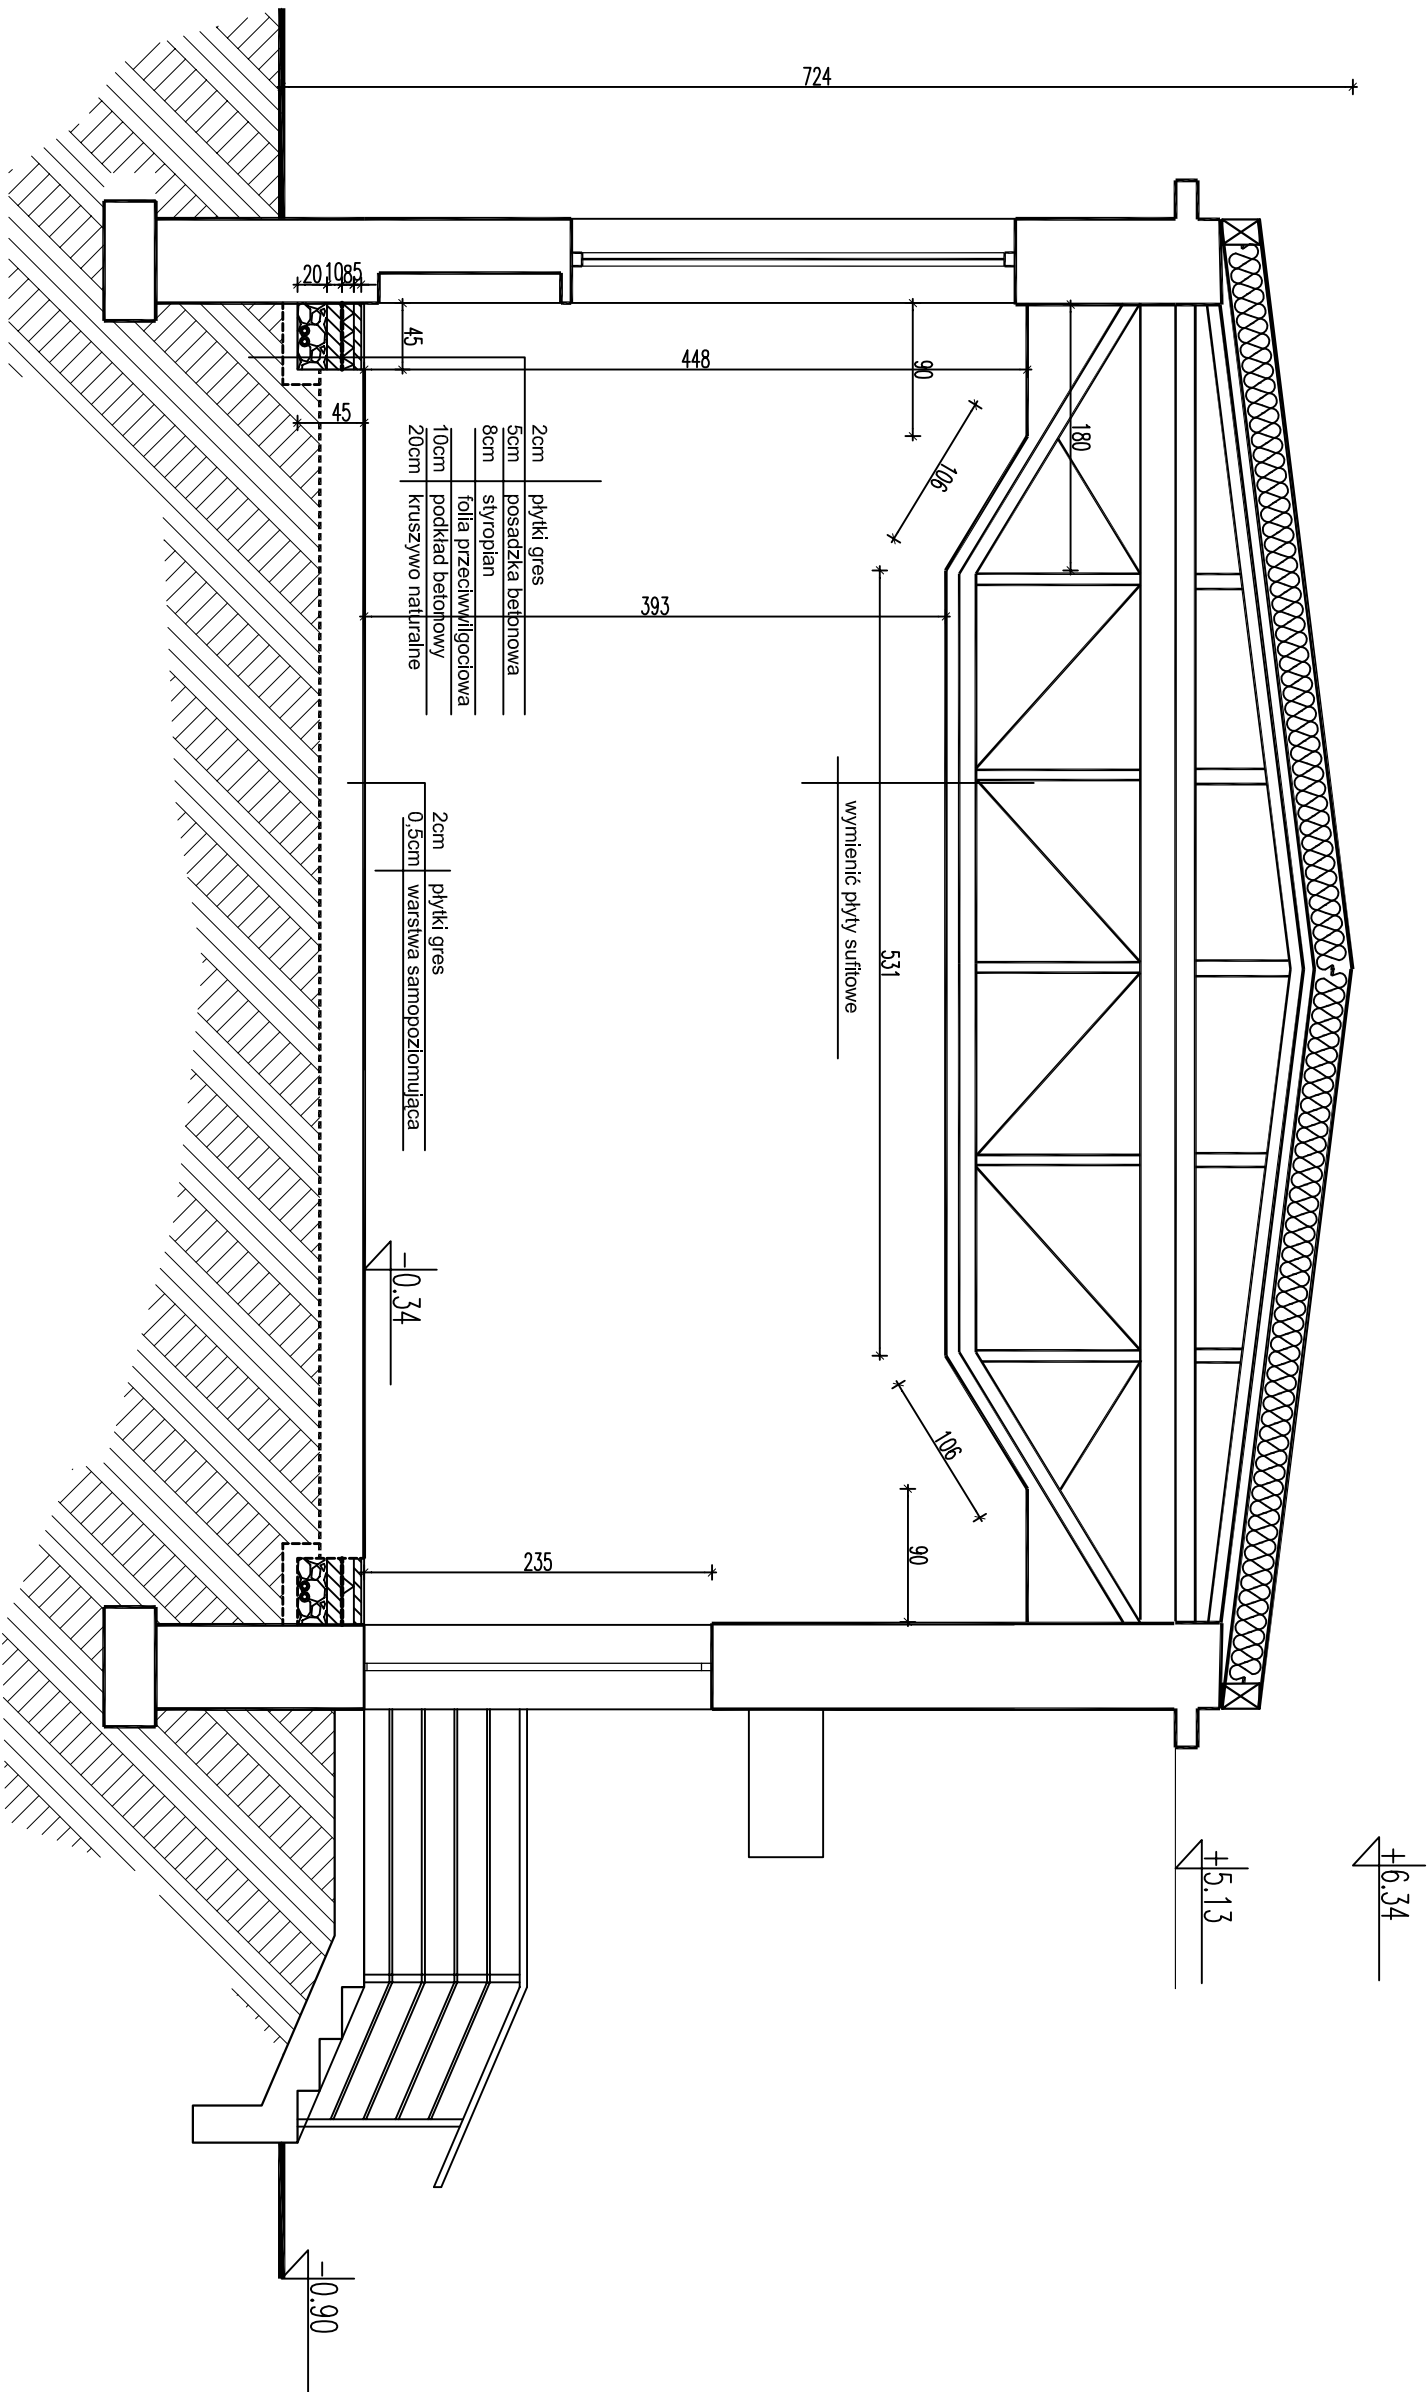

OBSTŁUGA PROCESU BUDOWLANEGO LUCYNA AWIER 15-275 BIAŁYSTOK UL. M. SKŁODOWSKIEJ-CURIE 19/13 e-mail: lma@o2.pl kom.: +481 888 018 489			
TEMAT:	REMONT SALI KONFERENCYJNEJ W BUDYNKU PRZY UL. ŻŁOTEL 4 W BIAŁYMSTOKU NA DZIAŁCE O NR GEO. 420		
INWESTOR:	Centrum Edukacji Naukowej/dzieli 15-016 Białystok ul. Żłota 4	podpis	
ARCHITEKTURA	mgr inż. arch. Jan Hahn BI/11/87 PD-0075		
WSPÓŁPRACCA	mgr inż. arch. Lucyna Awier		
KONSTRUKCJA	inż. Mikołaj Krulnik upr.nr 108/68 i 5/69 PDL/BO/794/01		
WSPÓŁPRACCA	mgr inż. Wiesław Krulak BI/139/78 PDL/IS/0735/01		
PRZEKRÓJ A-A			
SKALA	1:50	Rys. 2a	DATA : 14.04.2016
PROJEKT CHRONIONY PRAWEM AUTORSKIM Dz. U. nr 24 z 23 lutego 1994r. poz.83 WSZELKIE ZMIANY, POWIELANIE, WYKORZYSTYWANIE BEZ ZGODY AUTORA ZABRONIONE !			