


ELEWACJA WSCHODNIA skala 1:100

II ETAP-REMONT BUDYNKU GŁÓWNEGO

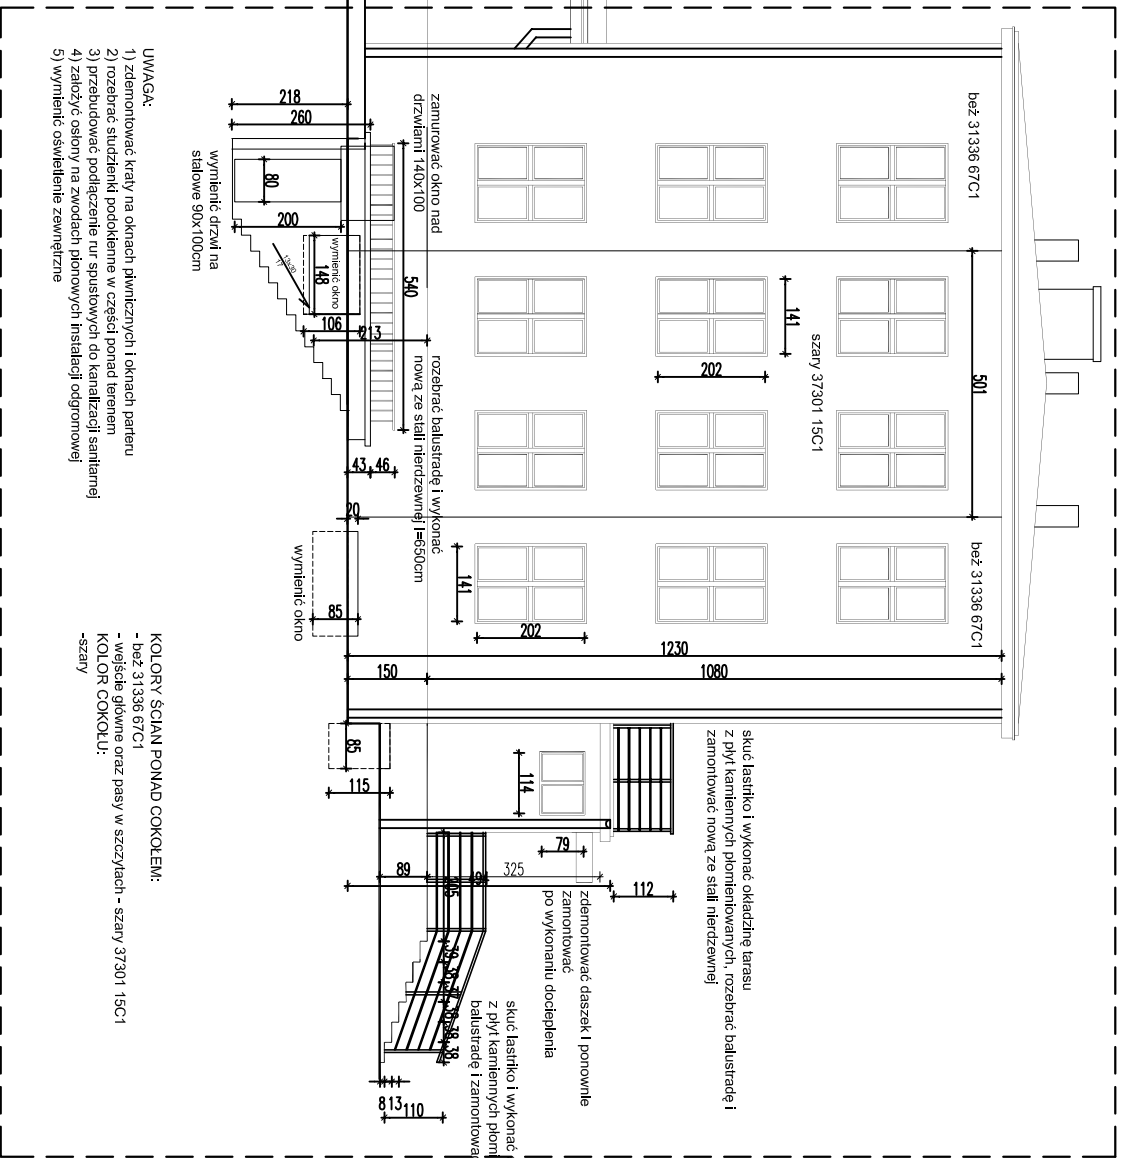

