RZUT PARTERU
skala 1:50

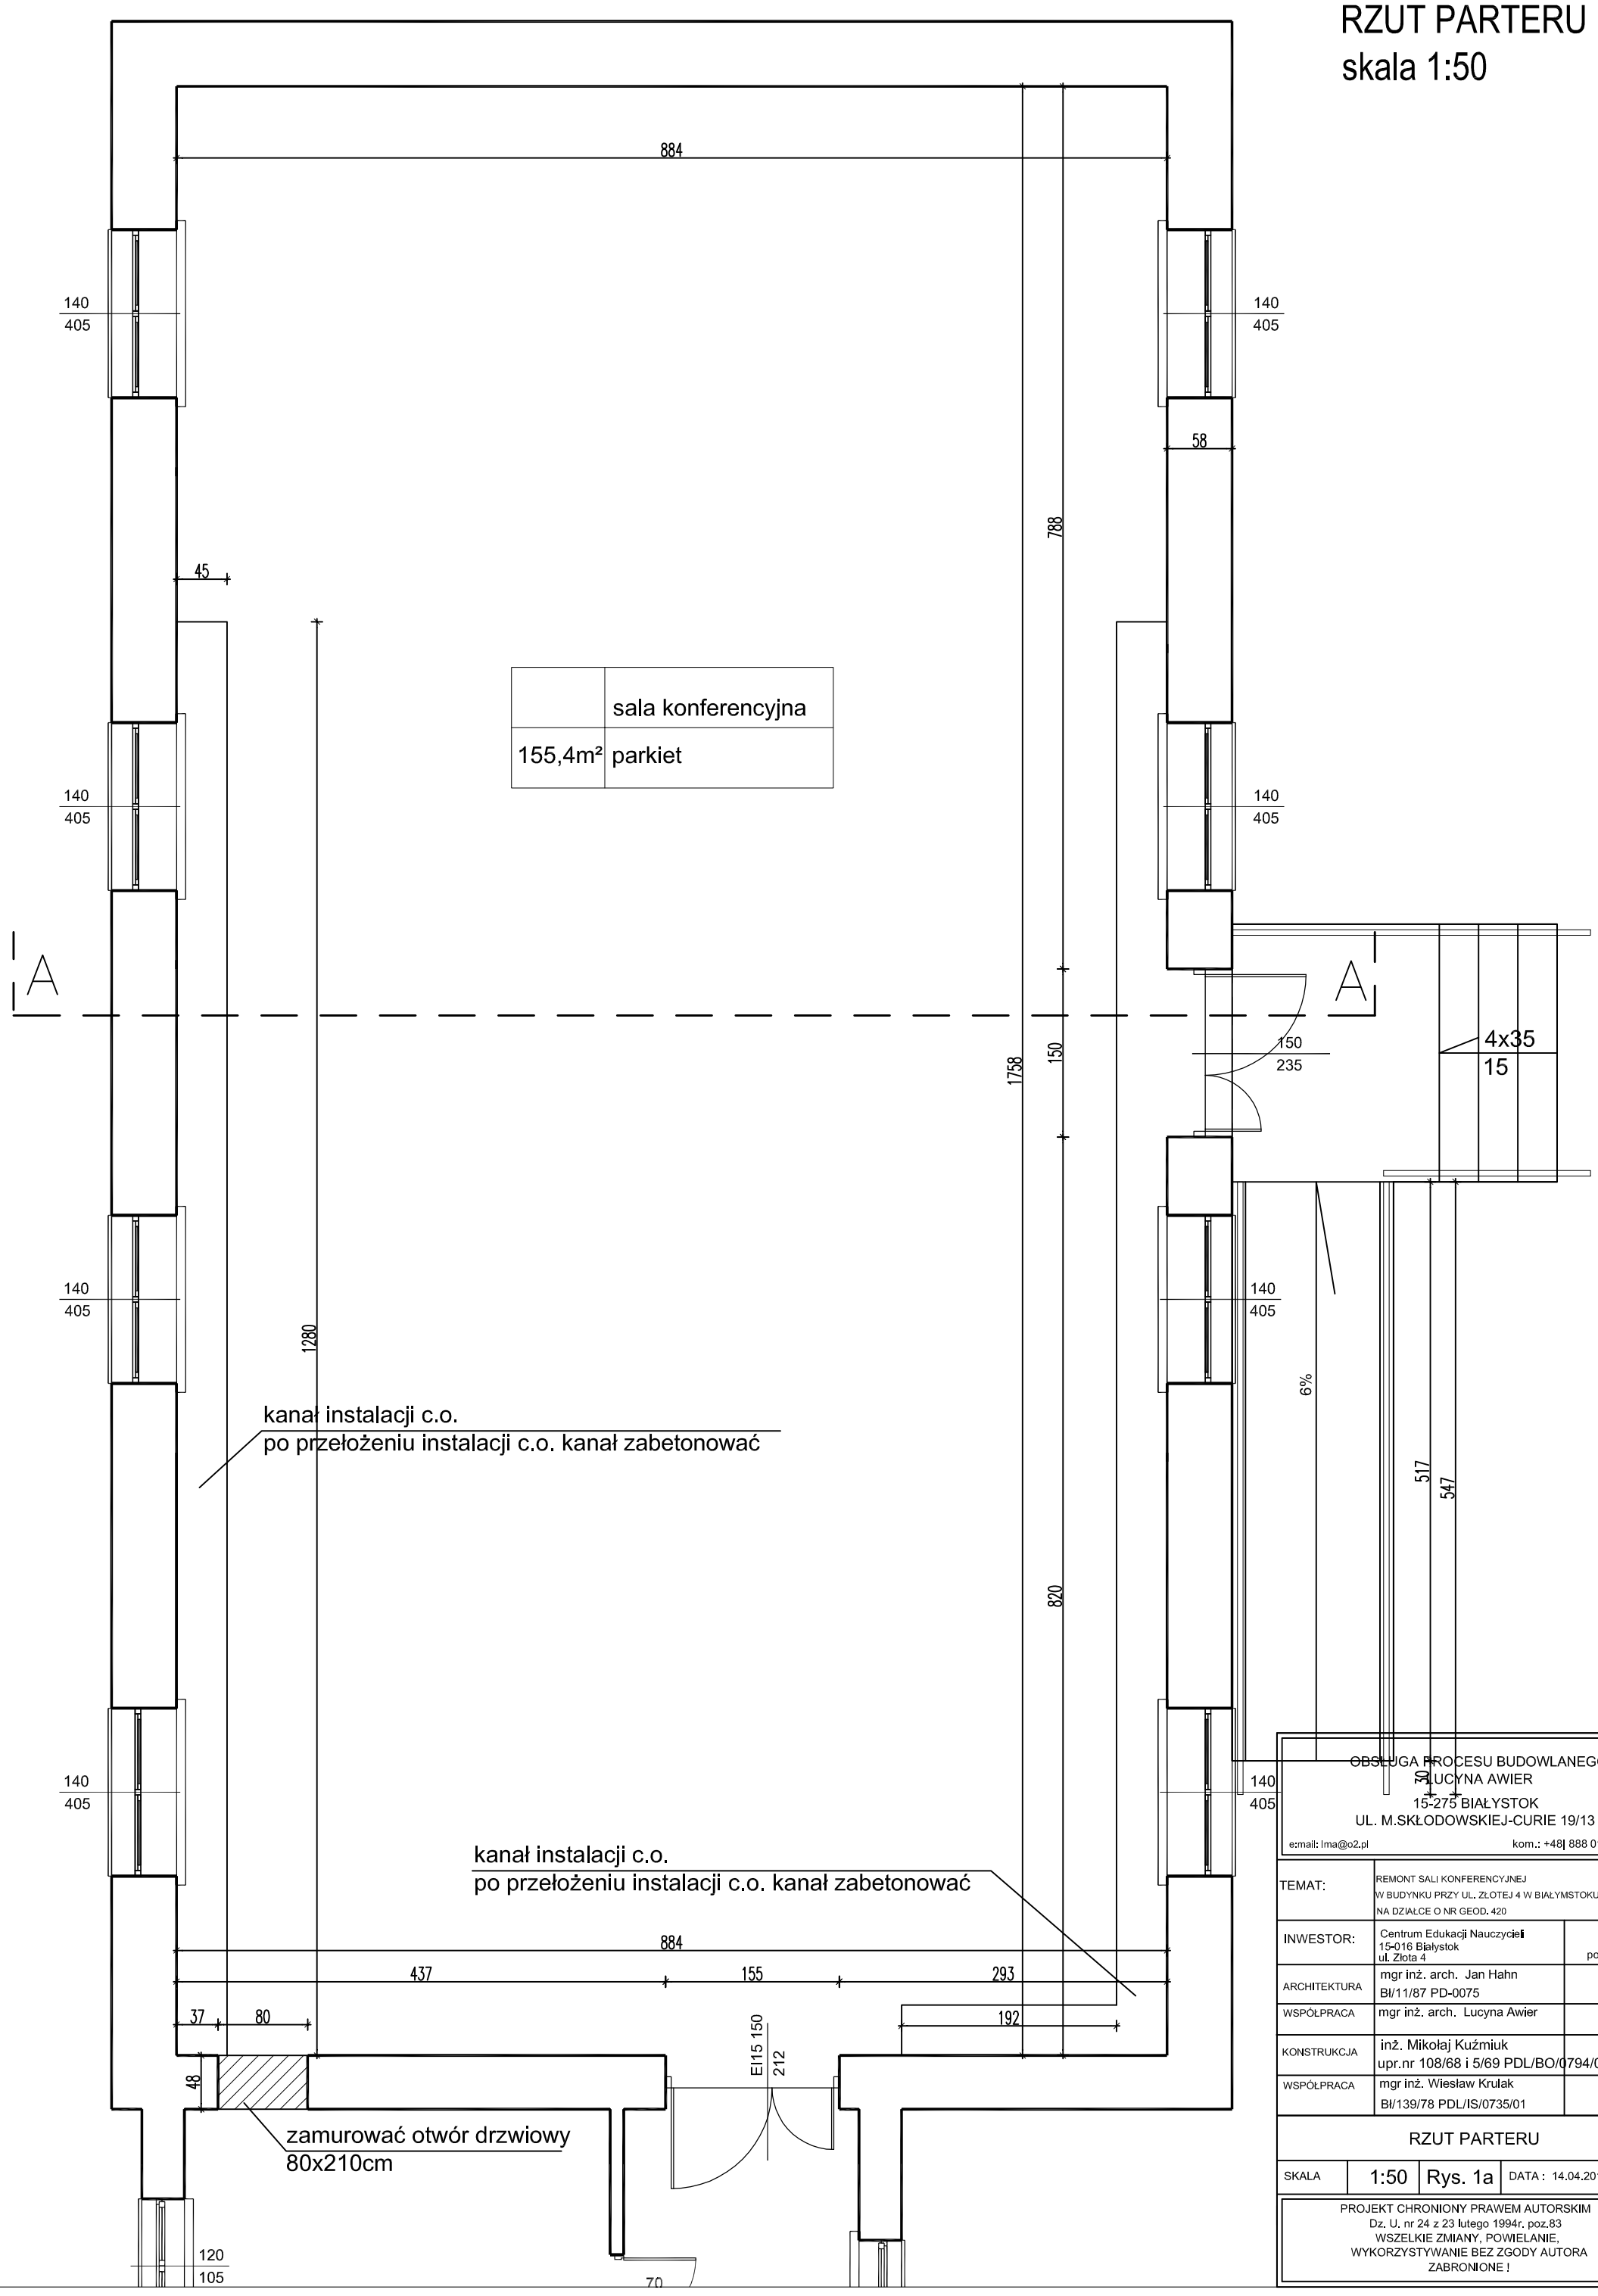

OBSŁUGA PROCESU BUDOWLANEGO
LUCYNA AWIER
15-275 BIAŁYSTOK
UL. M.SKŁODOWSKIEJ-CURIE 19/13
e:mail: lma@o2.pl kom.: +48| 888 018 489

TEMAT:	REMONT SALI KONFERENCYJNEJ W BUDYNKU PRZY UL. ZŁOTEJ 4 W BIAŁYMSTOKU NA DZIAŁCE O NR GEOD. 420	
INWESTOR:	Centrum Edukacji Nauczycieli 15-016 Białystok ul. Złota 4	podpis
ARCHITEKTURA	mgr inż. arch. Jan Hahn BI/11/87 PD-0075	
WSPÓŁPRACA	mgr inż. arch. Lucyna Awier	
KONSTRUKCJA	inż. Mikołaj Kuźmiuk upr.nr 108/68 i 5/69 PDL/BO/0794/01	
WSPÓŁPRACA	mgr inż. Wiesław Krulak BI/139/78 PDL/IS/0735/01	

RZUT PARTERU

SKALA	1:50	Rys. 1a	DATA : 14.04.2016

PROJEKT CHRONIONY PRAWEM AUTORSKIM
Dz. U. nr 24 z 23 lutego 1994r. poz.83
WSZELKIE ZMIANY, POWIELANIE,
WYKORZYSTYWANIE BEZ ZGODY AUTORA
ZABRONIONE !